
04000540202950008



ΕΦΗΜΕΡΙΣ ΤΗΣ ΚΥΒΕΡΝΗΣΕΩΣ

ΤΗΣ ΕΛΛΗΝΙΚΗΣ ΔΗΜΟΚΡΑΤΙΑΣ

ΤΕΥΧΟΣ ΤΕΤΑΡΤΟ Αρ. Φύλλου **54**

2 Φεβρουαρίου 1995

ΠΕΡΙΕΧΟΜΕΝΑ

ΑΝΑΔΑΣΩΣΕΙΣ

ΑΠΟΦΑΣΕΙΣ

Αριθ. 21 (1)

Κήρυξη αναδασωτέας έκτασης 3,200 στρεμμάτων στη θέση «Γεφύρι» Δήμου Χώρας Νομού Μεσσηνίας.

Ο ΝΟΜΑΡΧΗΣ ΜΕΣΣΗΝΙΑΣ

Έχοντας υπόψη:

1. Τις διατάξεις του Ν. 3200/55.
2. Τις διατάξεις του άρθρου 117 παρ. 3 του Συντάγματος.
3. Τις διατάξεις του Ν. 998/79 «περί προστασίας των δασών κ.λπ.» και ειδικότερα: α) του άρθρου 41 παρ. 1, β) του άρθρου 38 παρ. 1
4. Τις δ/γές του Υπουργείου Γεωργίας: α) 160417/ 1180/8.7.80, β) 182447/3049/24.9.80.
5. Την 4439/21.12.94 πρόταση του Δασαρχείου Κυπαρισσίας περί κηρύξεως αναδασωτέας, της αναφερομένης στο θέμα έκτασης, αποφασίζουμε:

Κηρύσσουμε αναδασωτέα, με σκοπό τη προστασία για την επαναδημιουργία της δασικής βλάστησης που καταστράφηκε από πυρκαγιά την 15.8.94, την δημόσια δασική έκταση, εμβαδού τριών στρεμμάτων και διακοσίων τετραγωνικών μέτρων που βρίσκεται στη θέση «Γεφύρι» Δήμου Χώρας Νομού Μεσσηνίας, προσδιορίζεται από τα στοιχεία: Α.Β.Γ....Η.Θ.Α. και έχει όρια:

Ανατολικά: Επαρχιακό δρόμος Χώρας – Μεταμόρφωσης και με δημόσιο δάσος.

Δυτικά: Επαρχιακό δρόμο Χώρας - Μεταμόρφωσης και με δημόσιο δάσος.

Βόρεια: Δημόσιο δάσος.

Νότια: Δημόσιο δάσος, όπως φαίνεται στο συννημένο διάγραμμα που αποτελεί αναπόσπαστο μέρος της απόφασης αυτής, προβλέπεται φυσική αναγέννηση της δασικής βλάστησης που καταστράφηκε.

Η απόφαση αυτή να δημοσιευθεί στην Εφημερίδα της Κυβερνήσεως.


Καλαμάτα, 5 Ιανουαρίου 1995

Ο Νομάρχης

ΚΩΣΤΑΣ ΣΤΑΦΥΛΑΣ


ΣΧΕΔΙΑΓΡΑΜΜΑ

Αναδασωτέας έκτασης, στη θέση "Γεφύρι" περιφέρειας Δήμου Χώρας

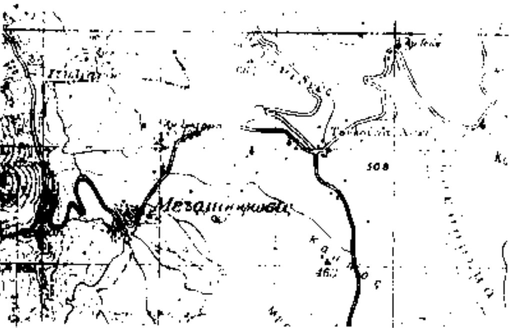

Απόσπασμα χάρτη Γ.Υ.Σ.
φύλλο χάρτη "ΜΕΛΙΓΑΛΑΣ"
Κλίμακα: 1:50.000
Θέση αναδασωτέας

Ανήκει στην 21/95 απόφαση του Νομάρχη Μεσσηνίας.

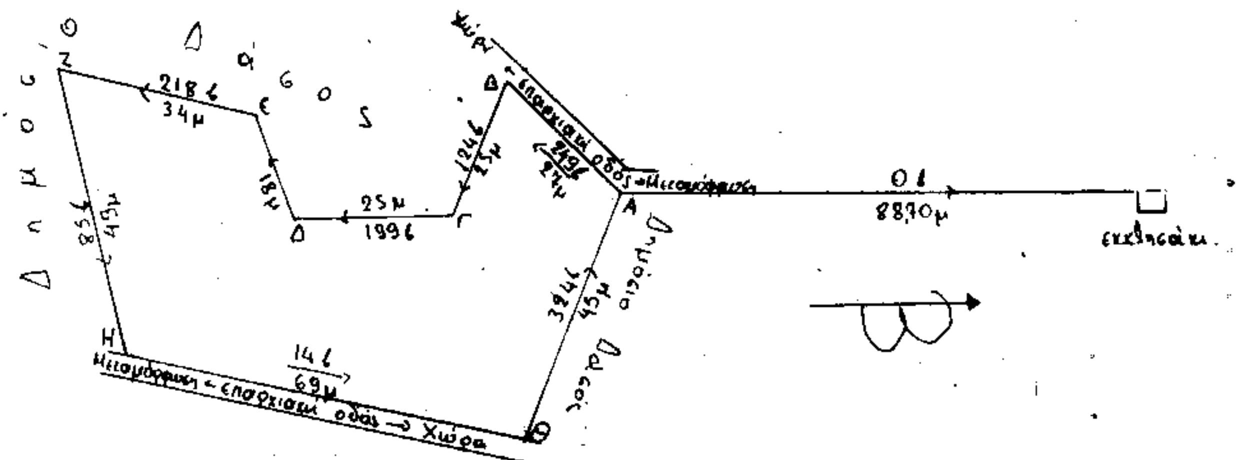

ΥΠΟΜΝΗΜΑ
ΑΒΓ...ΗΘΑ: Αναδασωτέα έκταση
Εμβαδό: 3,200 στρέμματα
Κλίμακα: 1:1000

Κυπαρισσία 1-12-1994
Η Συντάκτρια


Δασοπόνος

ΘΕΩΡΗΘΗΚΕ

Κυπαρισσία 21-12-1994
Ο Δασάρχης

ΝΙΚΟΣ ΣΠΥΡΙΔΩΝΙΔΗΣ
ΔΑΣΟΛΟΓΟΣ

Καλαμάτα 5-1-1995
Ο Νομάρχης

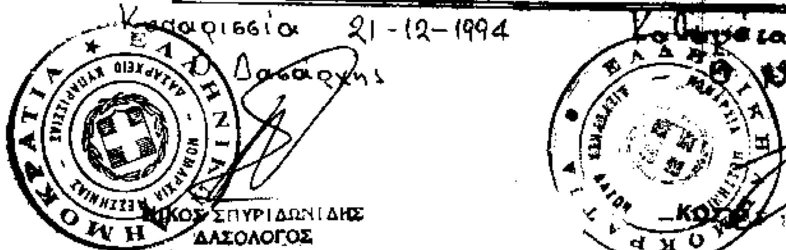

ΠΟΛΕΟΔΟΜΙΑ

ΑΠΟΦΑΣΕΙΣ

Αριθ. 98889/7754 (2)

Τροποποίηση και συμπλήρωση της 56666/ 4425/ 22.8.1990 απόφαση του Υπουργού Περιβάλλοντος, Χωροταξίας και Δημοσίων Έργων «χαρακτηρισμός ως ενεργού του 1γ οικοδομικού τετραγώνου του Δήμου Ταύρου Ν. Αττικής» (Δ. 549).

Ο ΥΠΟΥΡΓΟΣ ΠΕΡΙΒΑΛΛΟΝΤΟΣ, ΧΩΡΟΤΑΞΙΑΣ ΚΑΙ ΔΗΜ. ΕΡΓΩΝ

Έχοντας υπόψη:

1. Τις διατάξεις του άρθρου 13 του Ν. 1577/1985 «Γενικός Οικοδομικός Κανονισμός» (Α 210).

2. Τις διατάξεις του άρθρου 29Α του Ν. 1558/1985 «Κυβέρνηση και Κυβερνητικά Όργανα» (Α 137) όπως αυτό προστέθηκε με το άρθρο 27 του Ν. 2081/1992 (Α' 154).

3. Τις διατάξεις της 69788/3483/6.11.1987 απόφασης του Αναπληρωτή Υπουργού Περιβάλλοντος, Χωροταξίας και Δημοσίων Έργων «Διαδικασία χαρακτηρισμού οικοδομικού τετραγώνου ως ενεργού, σύμφωνα με το άρθρο 13 του Ν. 1577/1985 (ΦΕΚ 210Α) (Δ 1149).

4. Τις διατάξεις της παρ. Β του άρθρου 1 του Π. Δ/τος 28/28.1.1993 «Καθορισμός αρμοδιοτήτων που διατηρούνται από τον Υπουργό και τις Περιφερειακές Υπηρεσίες διανομαρχιακού επιπέδου του Υπουργείου Περιβάλλοντος, Χωροταξίας και Δημοσίων Έργων (Α' 9).

5. Το 681/8.7.1994 έγγραφο της κοινοπραξίας ΔΕΠΟΣ – Δήμου Ταύρου.

6. Την 1642α/Θεμ. 1ο/1994 απόφαση του Διοικητικού Συμβουλίου του Εθνικού Κέντρου Δημόσιας Διοίκησης.

7. Την 2/21.7.1994 απόφαση του Αστικού Οικοδομικού Συν/σμού Ανάπλασης Προσφυγικών Πολυκατοικιών Δήμου Ταύρου.

8. Την 106/1994 γνωμοδότηση του Δήμου Ταύρου.

9. Την1957/303/15.6.1994 απόφαση του Διοικητικού Συμβουλίου της ΔΕΠΟΣ.

10. Το γεγονός ότι από τις κανονιστικές διατάξεις αυτής της απόφασης δεν προκαλείται δαπάνη σε βάρος του Κρατικού προϋπολογισμού και του οικείου Ο.Τ.Α., αποφασίζουμε:

Άρθρο 1

Εγκρίνεται η τροποποίηση της 56666/4425/22.8.1990 απόφασης του Υπουργού Περιβάλλοντος, Χωροταξίας και Δημοσίων Έργων (Δ 549), όπως αναδημοσιεύθηκε με την απόφαση Υπουργού Περιβάλλοντος, Χωροταξίας και Δημοσίων Έργων ως εξής:

1. Στο τέλος της παραγράφου 8 του άρθρου 2 προστίθεται νέο εδάφιο ε ως ακολούθως:

«ε) Για τον 7ο όροφο όπως φαίνεται με στοιχεία ν, ξ, ο, π, ρ, σ, τ, υ, ν στο σχετικό πρωτότυπο διάγραμμα σε κλίμακα 1:200 που θεωρήθηκε από τον Προϊστάμενο της Δ/νσης Τοπογραφικών Εφαρμογών με την 98899/1994 πράξη του και που αντίτυπό του σε φωτοσμίκρυνση δημοσιεύεται με την παρούσα απόφαση, το μέγιστο ύψος ορίζεται σε είκοσι επτά μέτρα και πενήντα εκατοστά του μέτρου (27,50) συμπεριλαμβανομένων και των προηγουμένων ορόφων».

2. Το εδάφιο γ της παραγρ. 9 του άρθρου 2 αντικαθίσταται ως εξής:

« γ) Στο κρίτιο 4 εκπαιδευτικό ίδρυμα του Εθνικού Κέντρου Δημόσιας Διοίκησης».

Άρθρο 2

Η ισχύς της παρούσας απόφασης αρχίζει από τη δημοσίευσή της στην Εφημερίδα της Κυβερνήσεως.

Η απόφαση αυτή να δημοσιευθεί στην Εφημερίδα της Κυβερνήσεως.

Αθήνα, 13 Δεκεμβρίου 1994


Ο ΥΠΟΥΡΓΟΣ


ΚΩΣΤΑΣ ΛΑΛΙΩΤΗΣ

ΔΗΜΟΣ ΤΑΥΡΟΥ Ο.Τ Ιγ

κλ. 1:200

/ Περιοχή ΙΒ

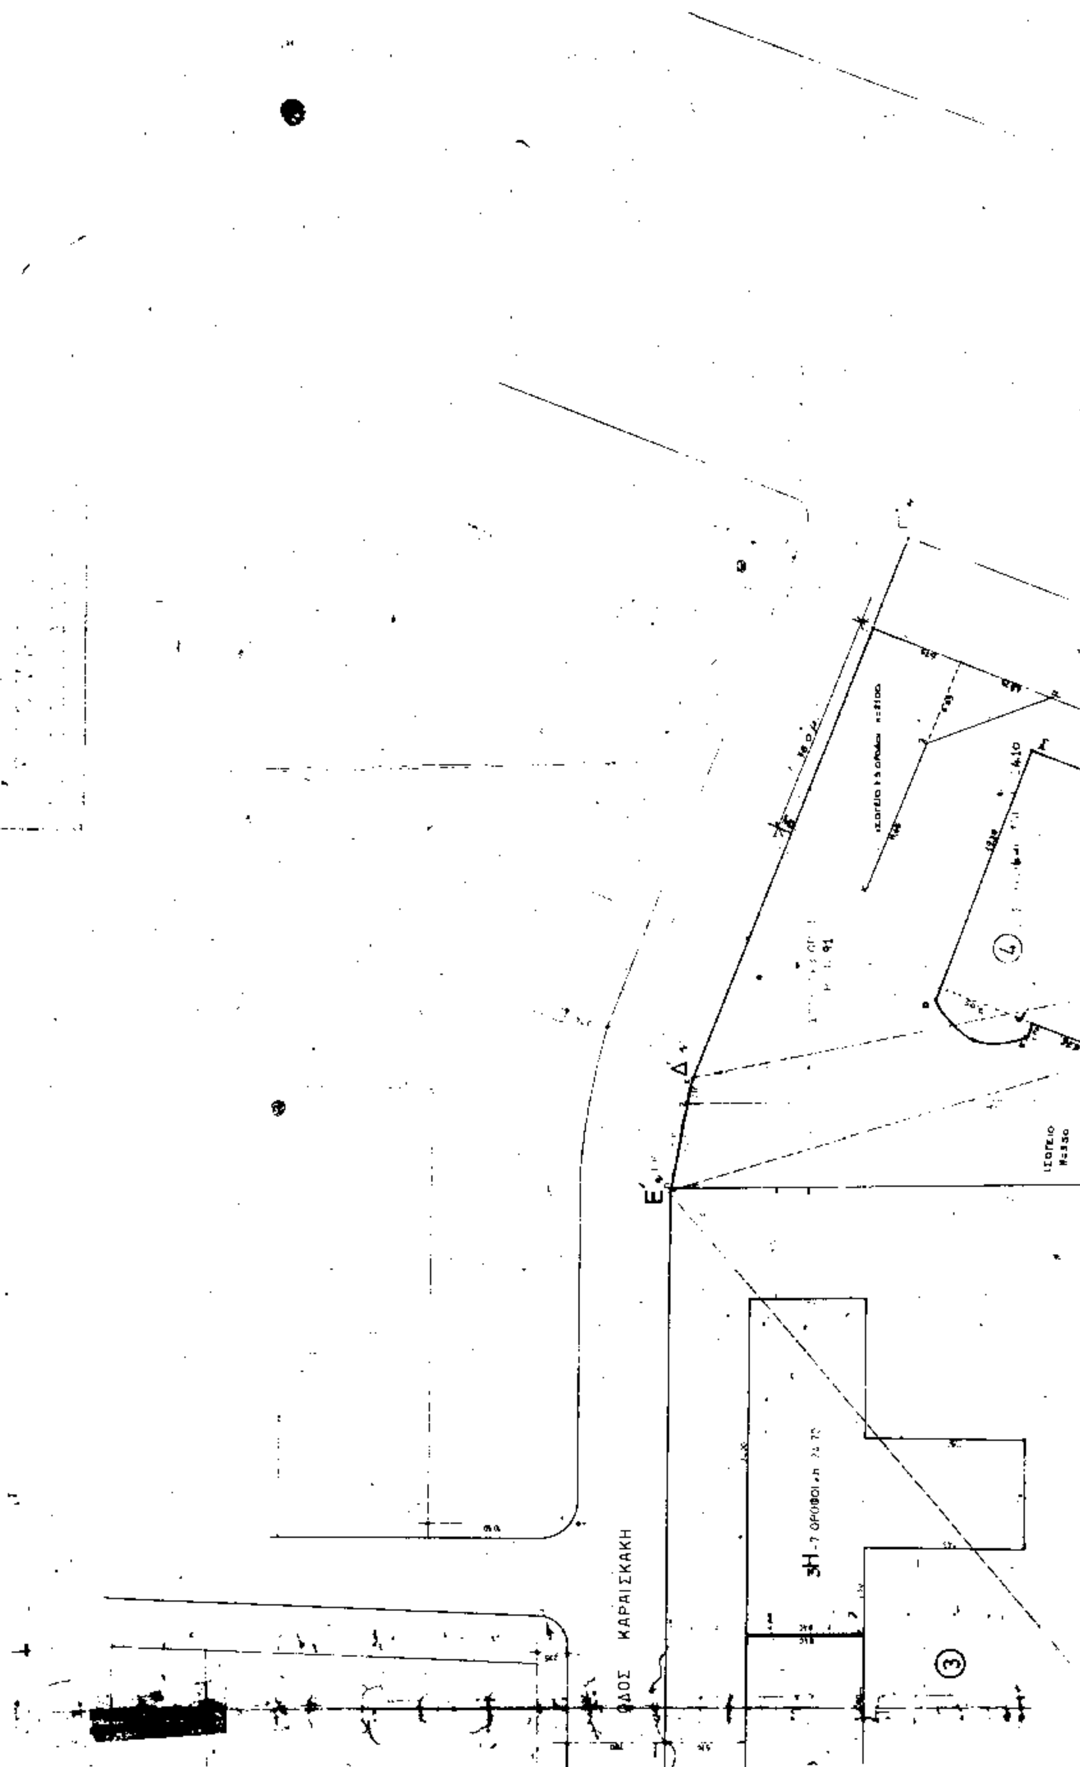
ΟΔΟΣ ΚΑΡΑΙΣΚΑΚΗ
Δ
Ε
3Η - 7 ΟΡΟΦΟΙ
3
4

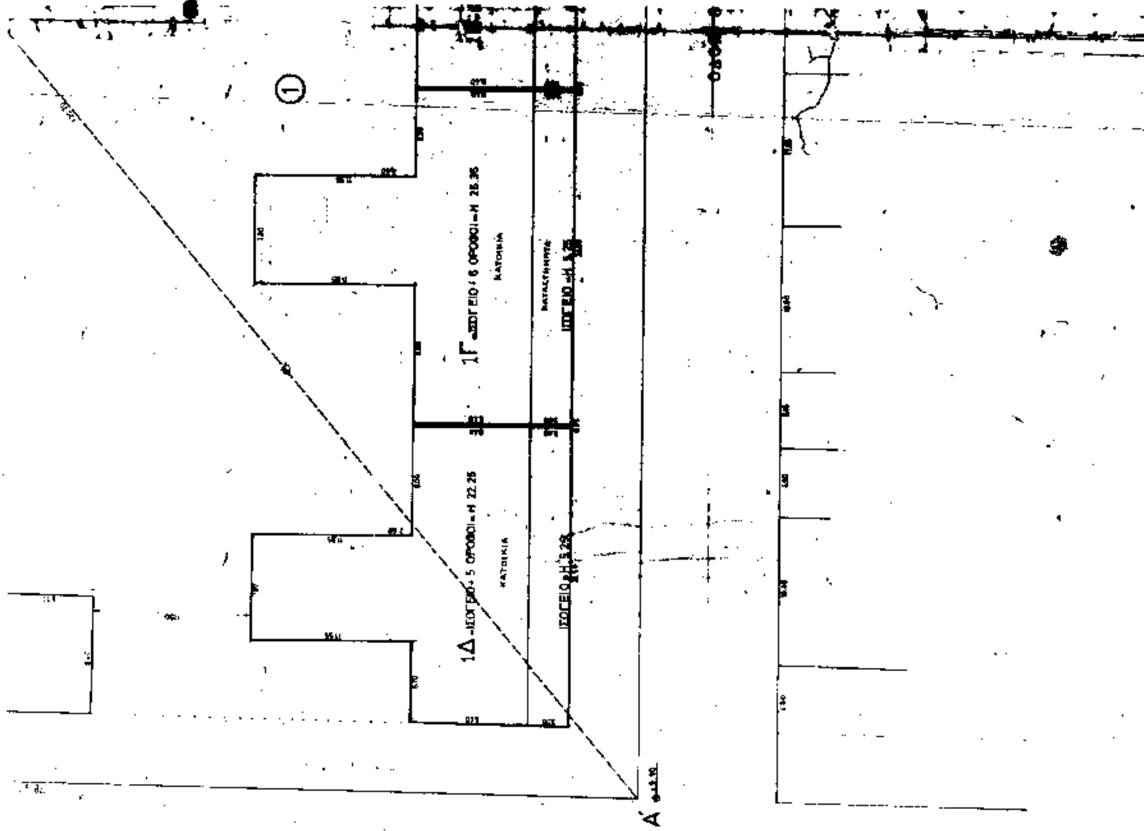

ΥΠΟΥΡΓΕΙΟ

ΟΔΟΣ ΘΡΑΚΗΣ

Ο.Τ. Γρ

ΙΑ ΥΠΟΓΕΙΟ + 5 ΟΡΟΦΟΙ + Η 22.25

ΙΒ ΥΠΟΓΕΙΟ + 5 ΟΡΟΦΟΙ + Η 22.25

Αριθ. οικ. 00493/14 (3)

Τροποποίηση του ρυμοτομικού σχεδίου Περιστερίου Ν. Αττικής στο Ο.Τ. 809α' Συνοικία 16.

Η ΝΟΜΑΡΧΗΣ ΔΥΤ. ΑΤΤΙΚΗΣ

1. Τις διατάξεις του Ν. Δ/τος της 17ης Ιουλίου 1923 όπως μεταγενέστερα τροποποιήθηκαν και συμπληρώθηκαν και ειδικότερα τα άρθρα 3 και 70.

2. Τις διατάξεις του Α.Ν. 314/1968 (ΦΕΚ 47/Α) όπως τροποποιήθηκαν και συμπληρώθηκαν με το υπ' αρ. 1018/71 Ν. Δ/γμα (ΦΕΚ 220/Α) και με την παρ. 3 του άρθρου 34 του Ν. 1577/85 (ΦΕΚ 210/Α).

3. Τις διατάξεις του υπ' αρ. 183/86 Π. Δ/τος (ΦΕΚ 70/Α).

4. Τις διατάξεις του άρθρου 29Α' του Ν. 1558/1985 όπως συμπληρώθηκαν με το άρθρο 27 του Ν. 2081/1992.

5. Την υπ' αρ. 516/1991 γνωμοδότηση του Δημοτικού Συμβουλίου Περιστερίου.

6. Την υπ' αρ. 24/94 θέμα 17ο και 39/94 θέμα 6ο γνωμοδότηση του Συμβουλίου Χ.Ο.Π. του Νομού Δυτ. Αττικής.

7. Την υπ' αρ. 17795/1254/93 απόφαση Νομάρχη Δυτ. Αττικής, αποφασίζουμε:

Άρθρο 1

Στα πλαίσια της «Μερικής Αναθεώρησης του ρυμοτομικού σχεδίου Περιστερίου Συνοικία 16», εγκρίνεται η τροποποίηση στο Ο.Τ. 809α', που περικλείεται από τις οδούς Σουλίου, Δαμασκηνού και Ζεφύρου, με τον αποχαρακτηρισμό του από κοινόχρηστο χώρο και τον χαρακτηρισμό του σε οικοδομήσιμο χώρο, όπως φαίνεται στο σχετικό πρωτότυπο σχεδιάγραμμα σε κλίμακα 1:500, που έχει θεωρηθεί από τον Δ/ντή της Δ/νσης Πολεοδομίας Δυτικής Αττικής και που το συνοπτικό του αντίτυπο δημοσιεύεται με αυτή την απόφαση στην Εφημερίδα της Κυβέρνησης.

Άρθρο 2

Από τις διατάξεις αυτής της απόφασης δεν προκαλείται δαπάνη σε βάρος του κρατικού προϋπολογισμού και του Προϋπολογισμού του Δήμου Περιστερίου.

Άρθρο 3


Η ισχύς αυτής της απόφασης αρχίζει από τη δημοσιεύσή της στην Εφημερίδα της Κυβερνήσεως.

Η απόφαση αυτή να δημοσιευθεί στην Εφημερίδα της Κυβερνήσεως.

Αιγάλεω, 6 Ιανουαρίου 1995

Η Νομάρχης

Μ. ΣΗΜΑΝΤΩΝΗ

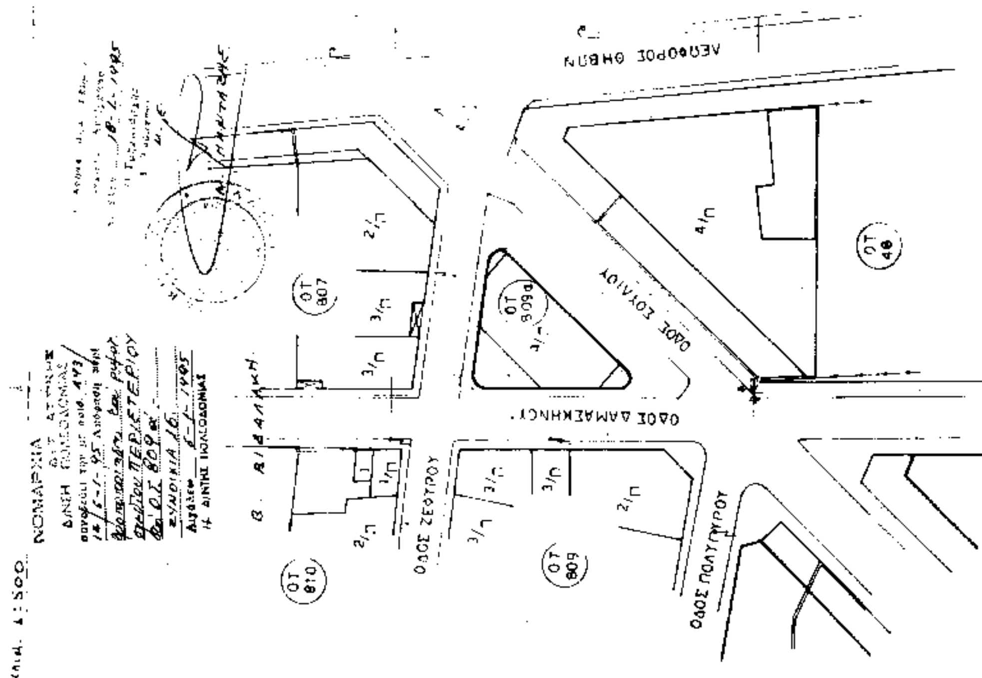

ΑΠΟ ΤΟ ΕΘΝΙΚΟ ΤΥΠΟΓΡΑΦΕΙΟ